

Zonenplan Flughafen Zürich

ICT-ZONENPRICING FÜR ÜBERTRAGUNGSWEGE

Am Flughafen Zürich werden die Dienstleistungen Glasfaserkabel sowie Trassennutzung (ab 01.01.2014) nach Zonen abgerechnet.

Glasfaserkabel (LWL) sowie Trassen für eigene Spezialkabel können gemietet werden.

Es wird berechnet, durch wie viele «Zonen» das Kabel oder Trasse führt. Die anfallenden Kosten werden monatlich verrechnet.

Infos zu den Zonen

Den Zonenplan finden Sie auf Seite 2. Für beide Dienstleistungen gelten die gleichen Zonen.

- Berechnet werden die Anzahl Zonen vom Startpunkt bis zum Endpunkt des Kabels oder Trasse.
- Berechnet wird mindestens 1 Zone.
- Die Mindestvertragsdauer beträgt 12 Monate.
- Wenn sich Start- und Endpunkt in der gleichen Zone befinden, wird eine Zone verrechnet.
- Die Zone AB gilt als 1 Zone.
- Bei Circle-Mietenden wird für Glasfaserkabel immer 1 Zone berechnet (Start- und Endpunkt in gleicher Zone).
- Die Zone O (ausserhalb Midfield) zählt als doppelte Zone.

LWL Zonen-Pricing

Übersichtsplan IWS

Stand Juni 2023

Eigentümer

- Flughafen Zürich AG
- EGTC - MEG
- Swiss International Air Lines AG
- Prio
- Skyguide
- Diverse

Flughafenperimeter (SIL)

Projektierte Bauten

Gemeindegrenzen

Datenquellen


Geodaten: GIS-ZH, AV-Daten: Amtliche Vermessung

Betriebsflächen, Einzelobjekte, Projekte: FZAG

Massstab 1:5'000



© Flughafen Zürich AG, Masterplanung, Postfach, 8058 Zürich-Flughafen
www.flughafen-zuerich.ch
IWS-Plan_A0.aprx | 08.06.2023 | ODG | ML

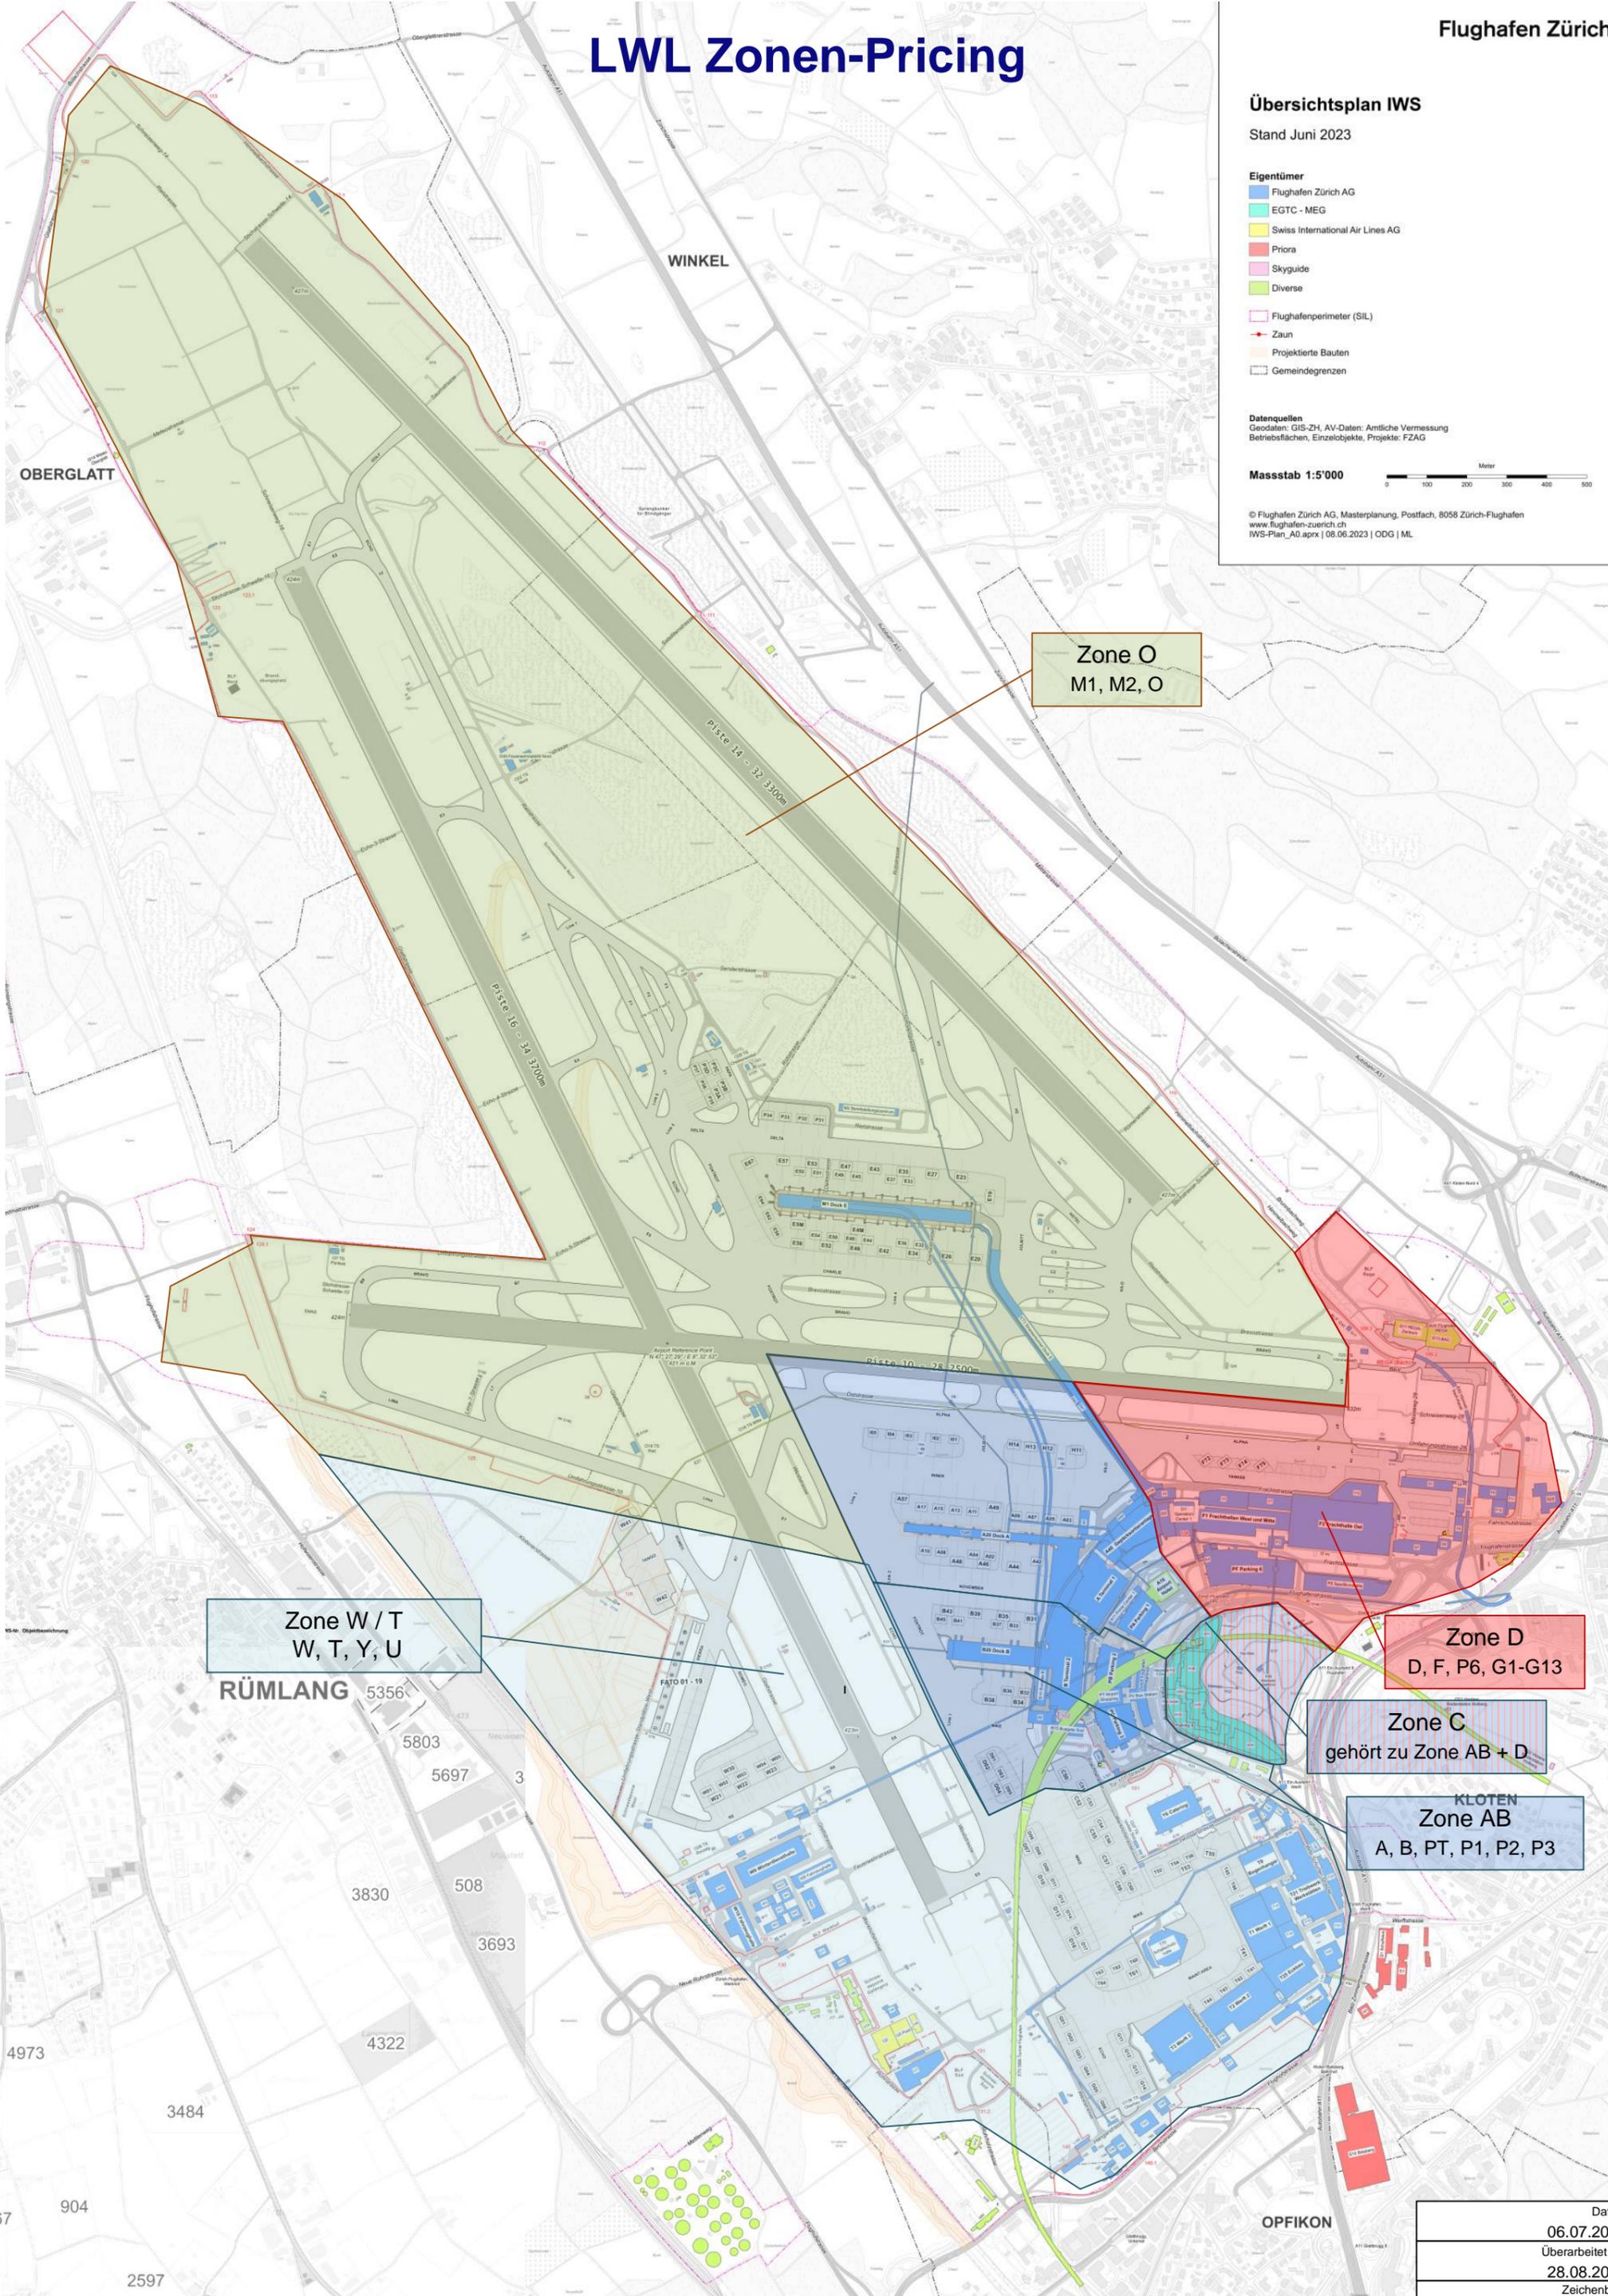

Zone O
M1, M2, O

Zone W / T
W, T, Y, U

Zone D
D, F, P6, G1-G13

Zone C
gehört zu Zone AB + D

KLOTEN
Zone AB
A, B, PT, P1, P2, P3

Datum	06.07.2017
Überarbeitet am	28.08.2023
Zeichenblatt	Blatt 1 von 1