


Flughafenübersichtsplan
Ausgabe Februar 2026

- Betriebsflächen**
 - Pisten
 - Fahrtstreifen (auf Tarmac)
 - Strassen
 - Flugzeug-Abstellflächen
 - Flugplatz (Movement Area)
 - Standplätze narrow body
 - Standplätze wide body
 - Parkplätze
 - Flughafenperimeter (SIL)
 - Retentionsfilterbecken (RFB)
- Gebäude**
 - G11 Gebäude mit IWS-Nr.
 - Unterstand, Vordach
 - Brücke, Passerelle
 - Tunnel, unterird. Gebäude
 - Gebäudedetail, Mauer
- Bodenbedeckung**
 - Gewässer (eingedolt)
 - Bahn- und Tramtrasse
 - Wald und bestockte Flächen
 - übrige befestigte Flächen
 - Gemeindegrenze
- Markierungen**
 - Rollweg (Centerline)
 - Standplatz-Einrolllinie
 - IHP und Rollhaltebakken
- Projekte**
 - projektierte Bauten
- Einzelobjekte**
 - Sicherheitskontrollen
 - Flughafenzaun und Tore
 - Navigations- und Meteoanlagen
 - Airport Authority

Datenquellen
Geodaten: GIS-ZH, AV-Daten: Amtliche Vermessung
Betriebsflächen, Einzelobjekte, Projekte: FZAG

Masstab 1:7'500

© Flughafen Zürich AG, Airport Planning, Postfach, 8058 Zürich-Flughafen
www.flughafen-zuerich.ch
GU2026_FHKopf_A3.aprx | 16.02.2026 | ODG | ML

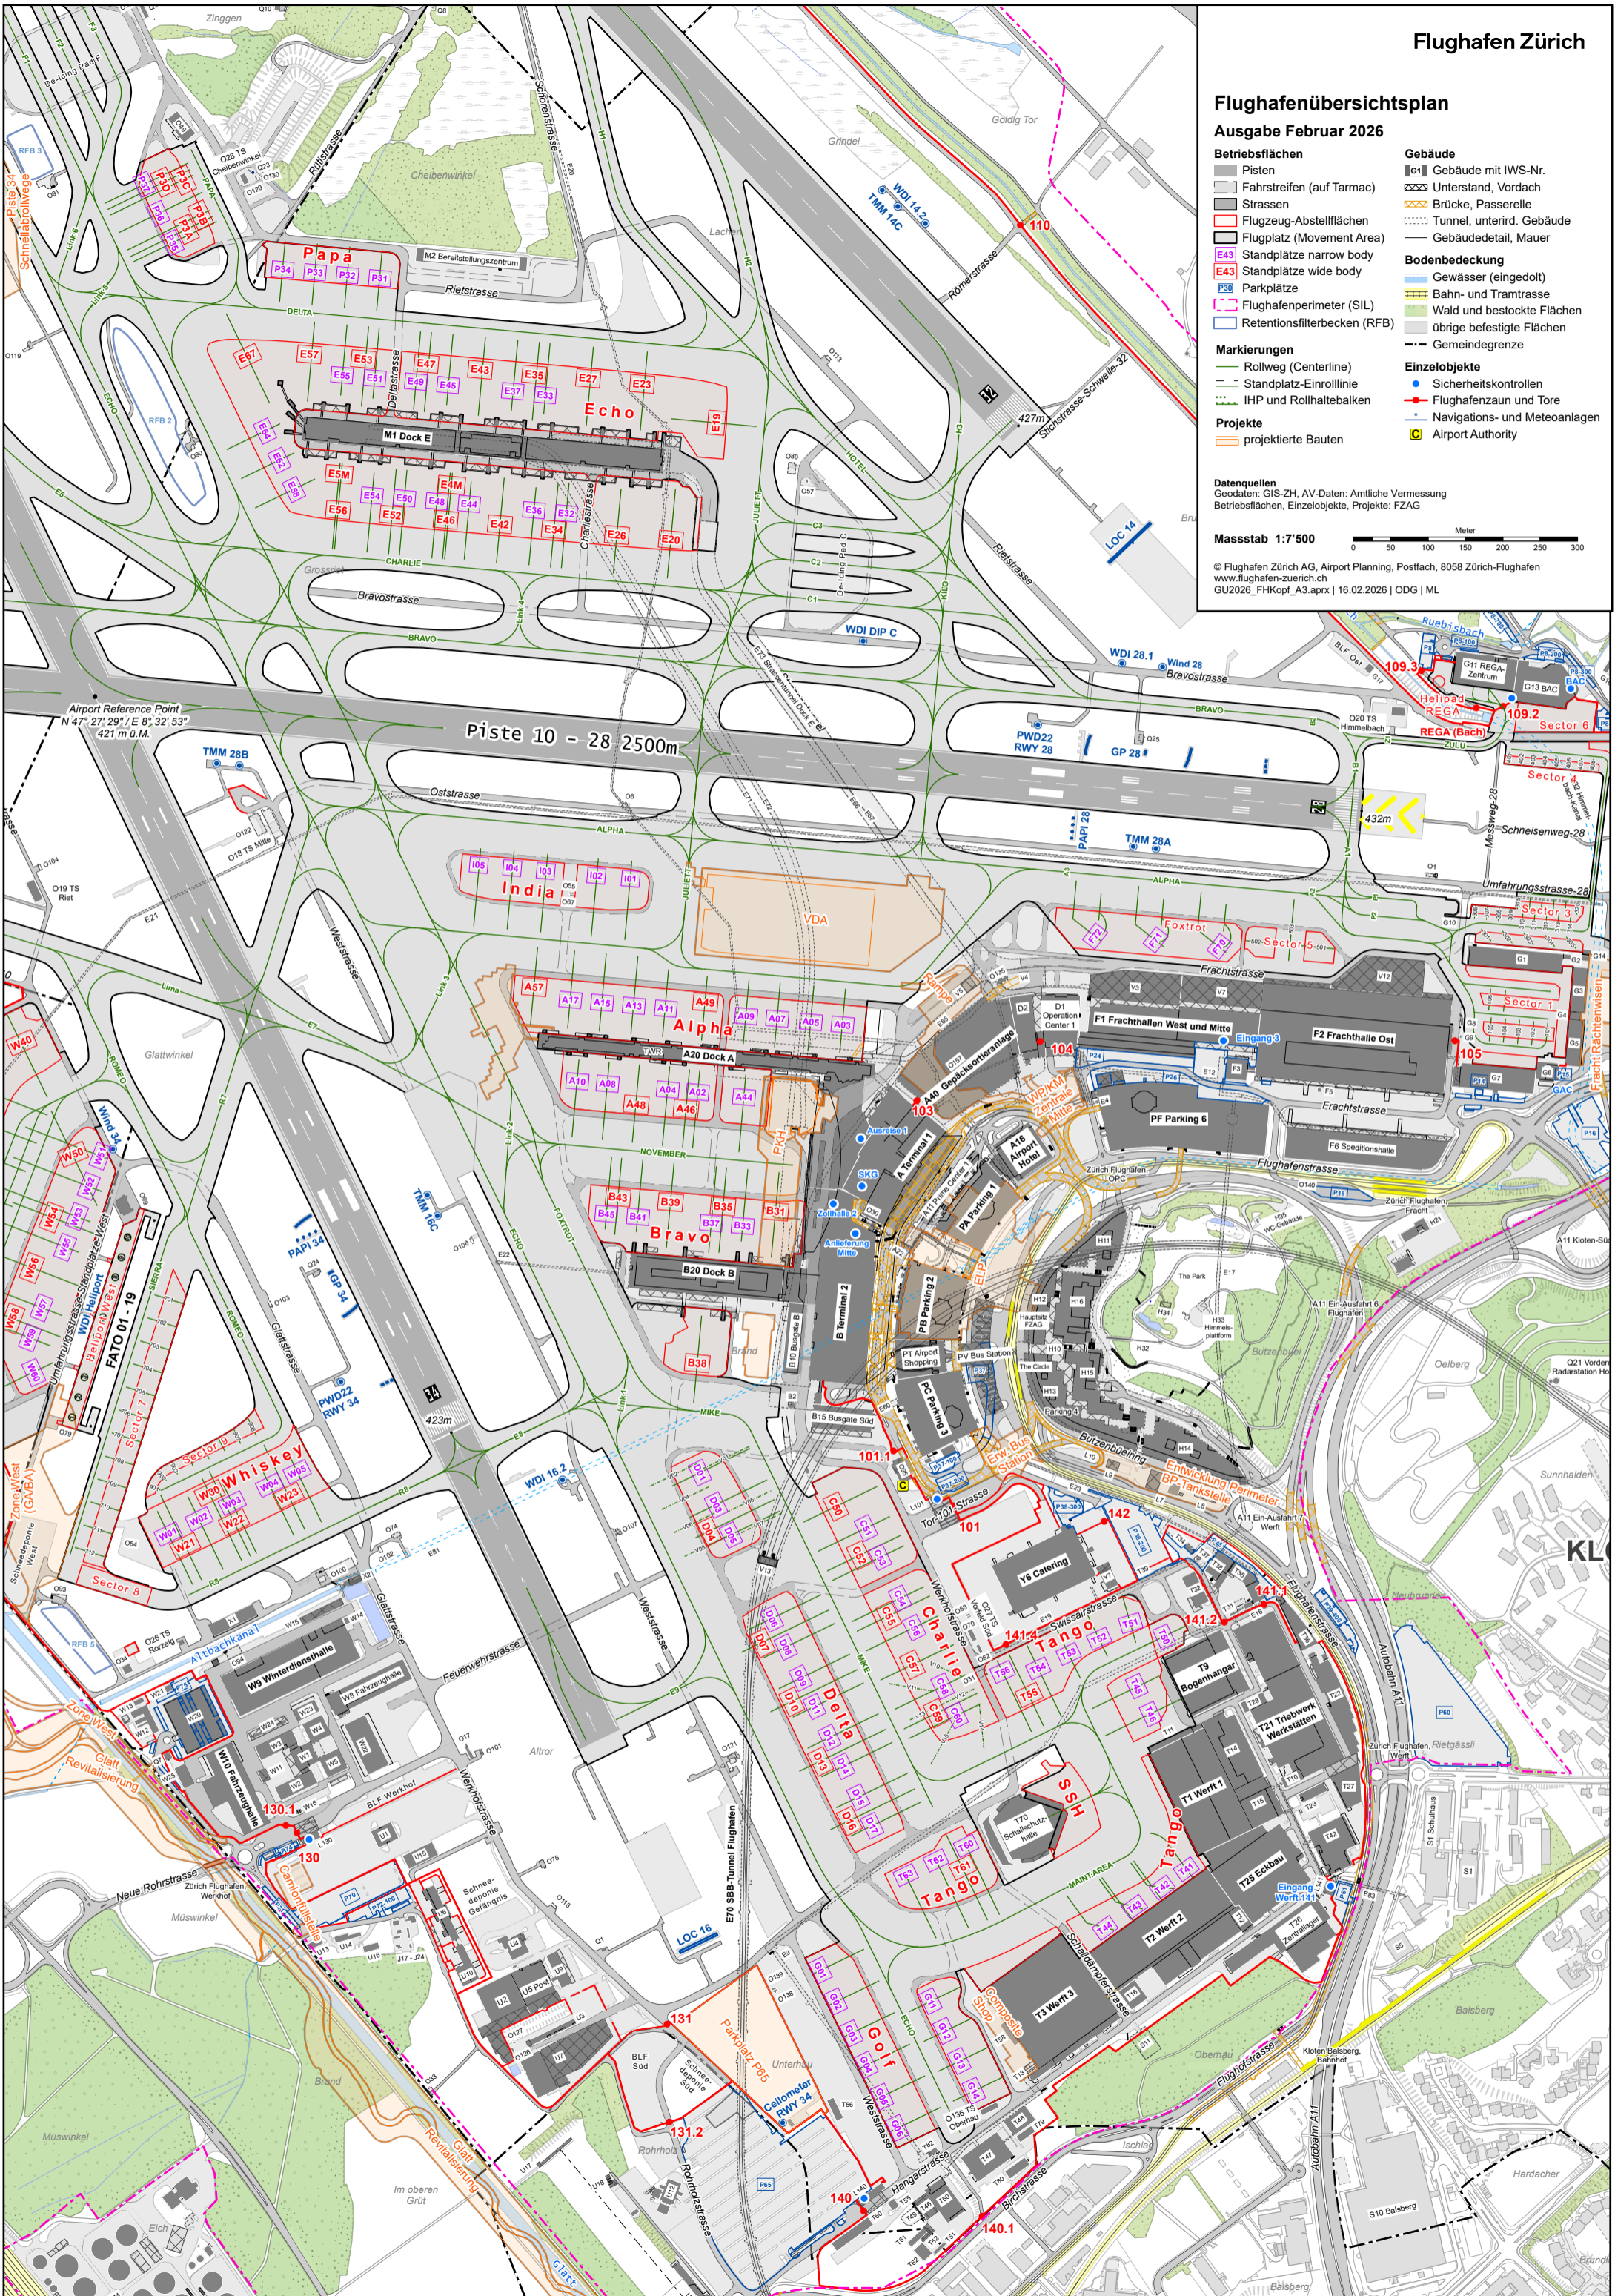

Airport Reference Point
N 47° 27' 29" / E 8° 32' 53"
421 m ü.M.

Piste 10 - 28 2500m

Meter
0 50 100 150 200 250 300